

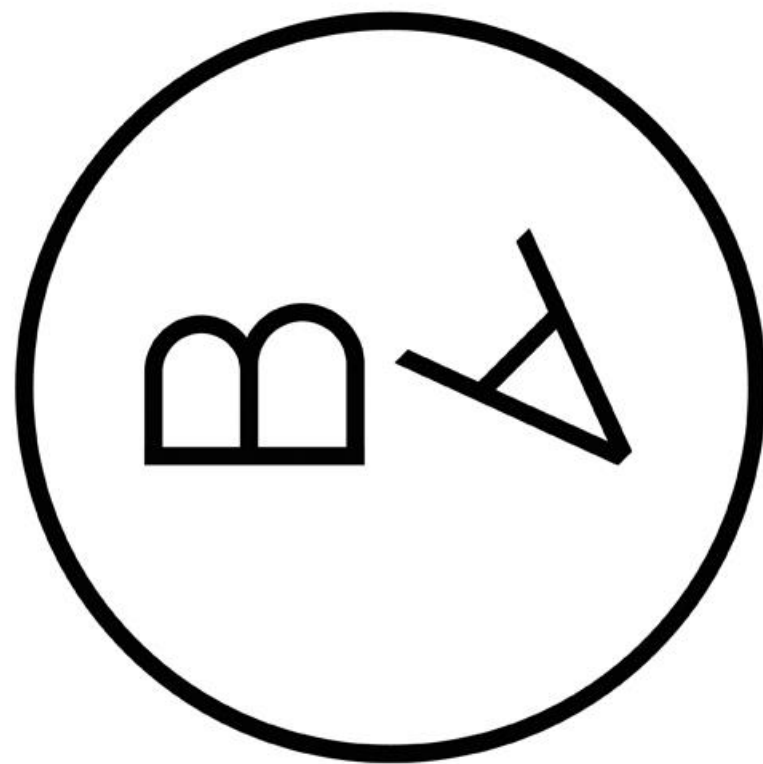


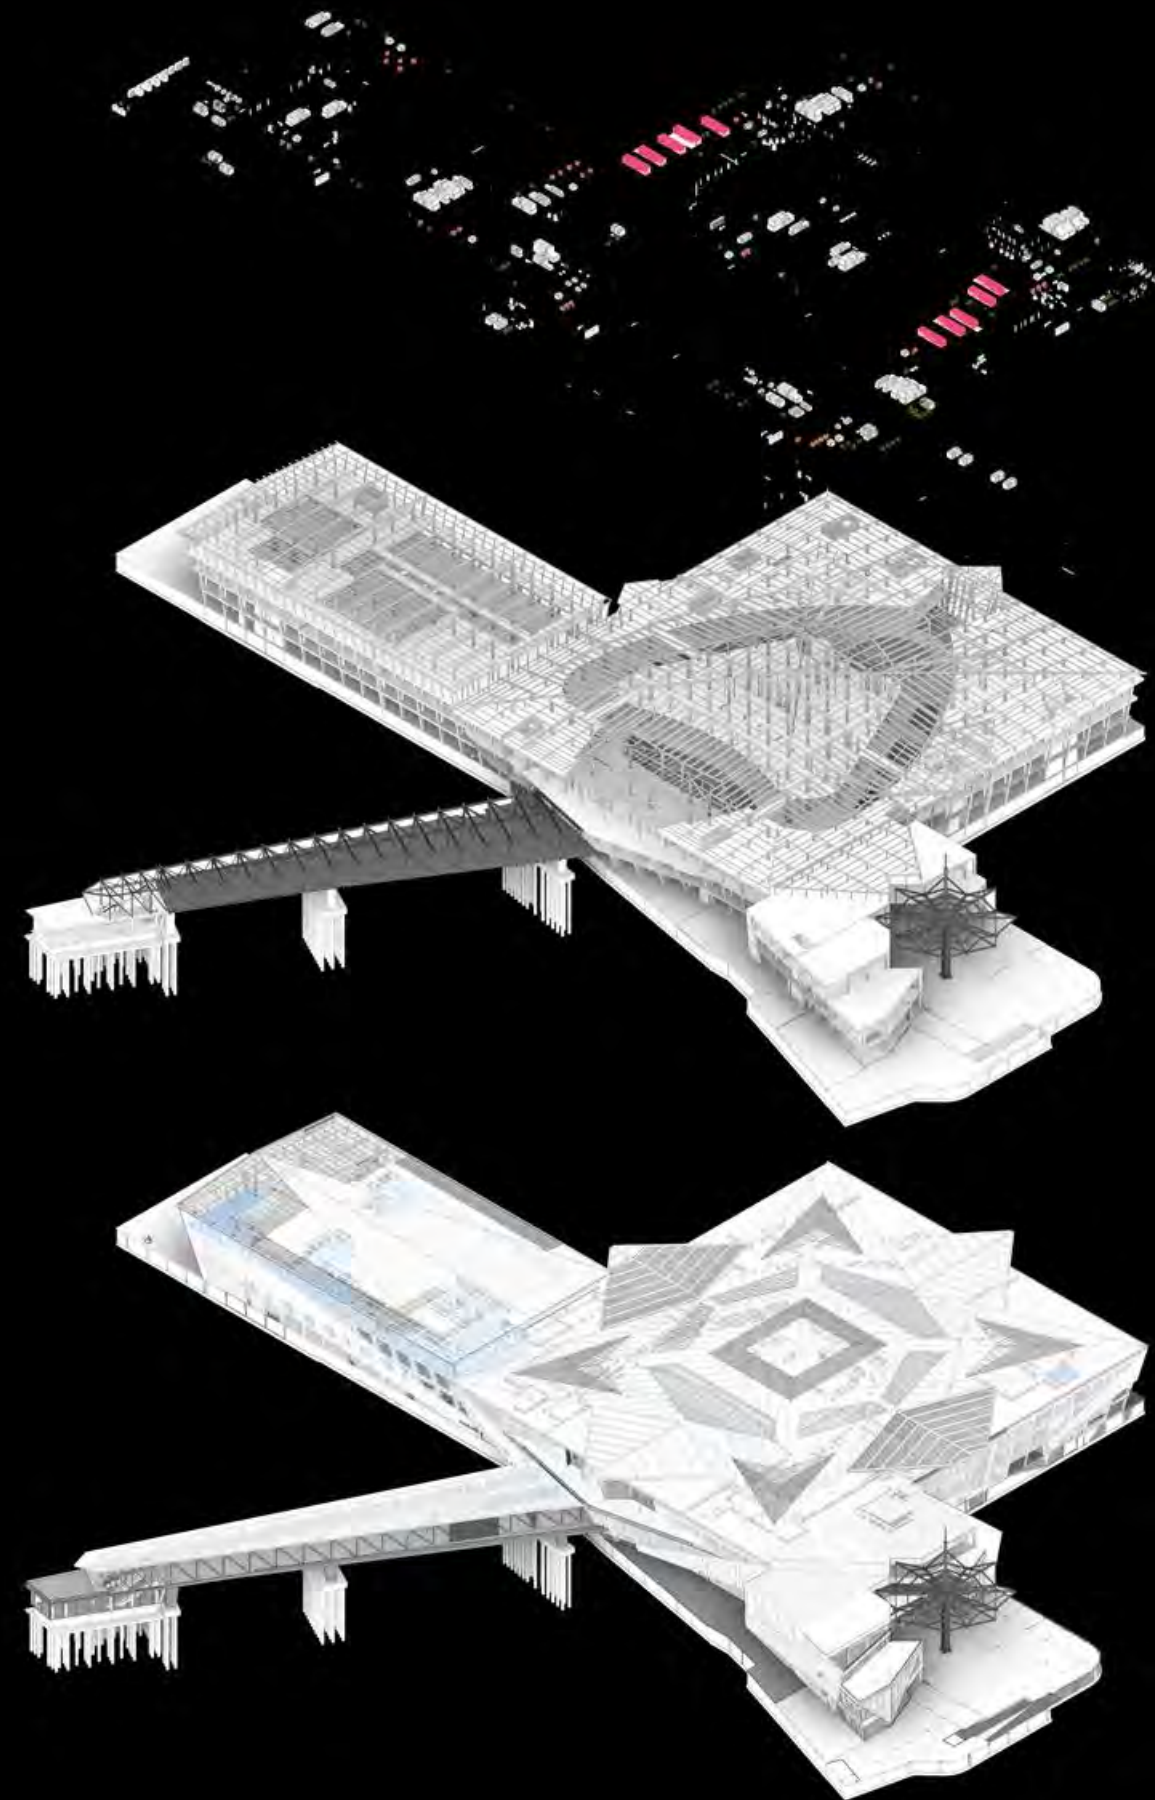

Blank Architects

«We make Responsible Architecture»




«Грозный Молл»
г.Грозный, Россия

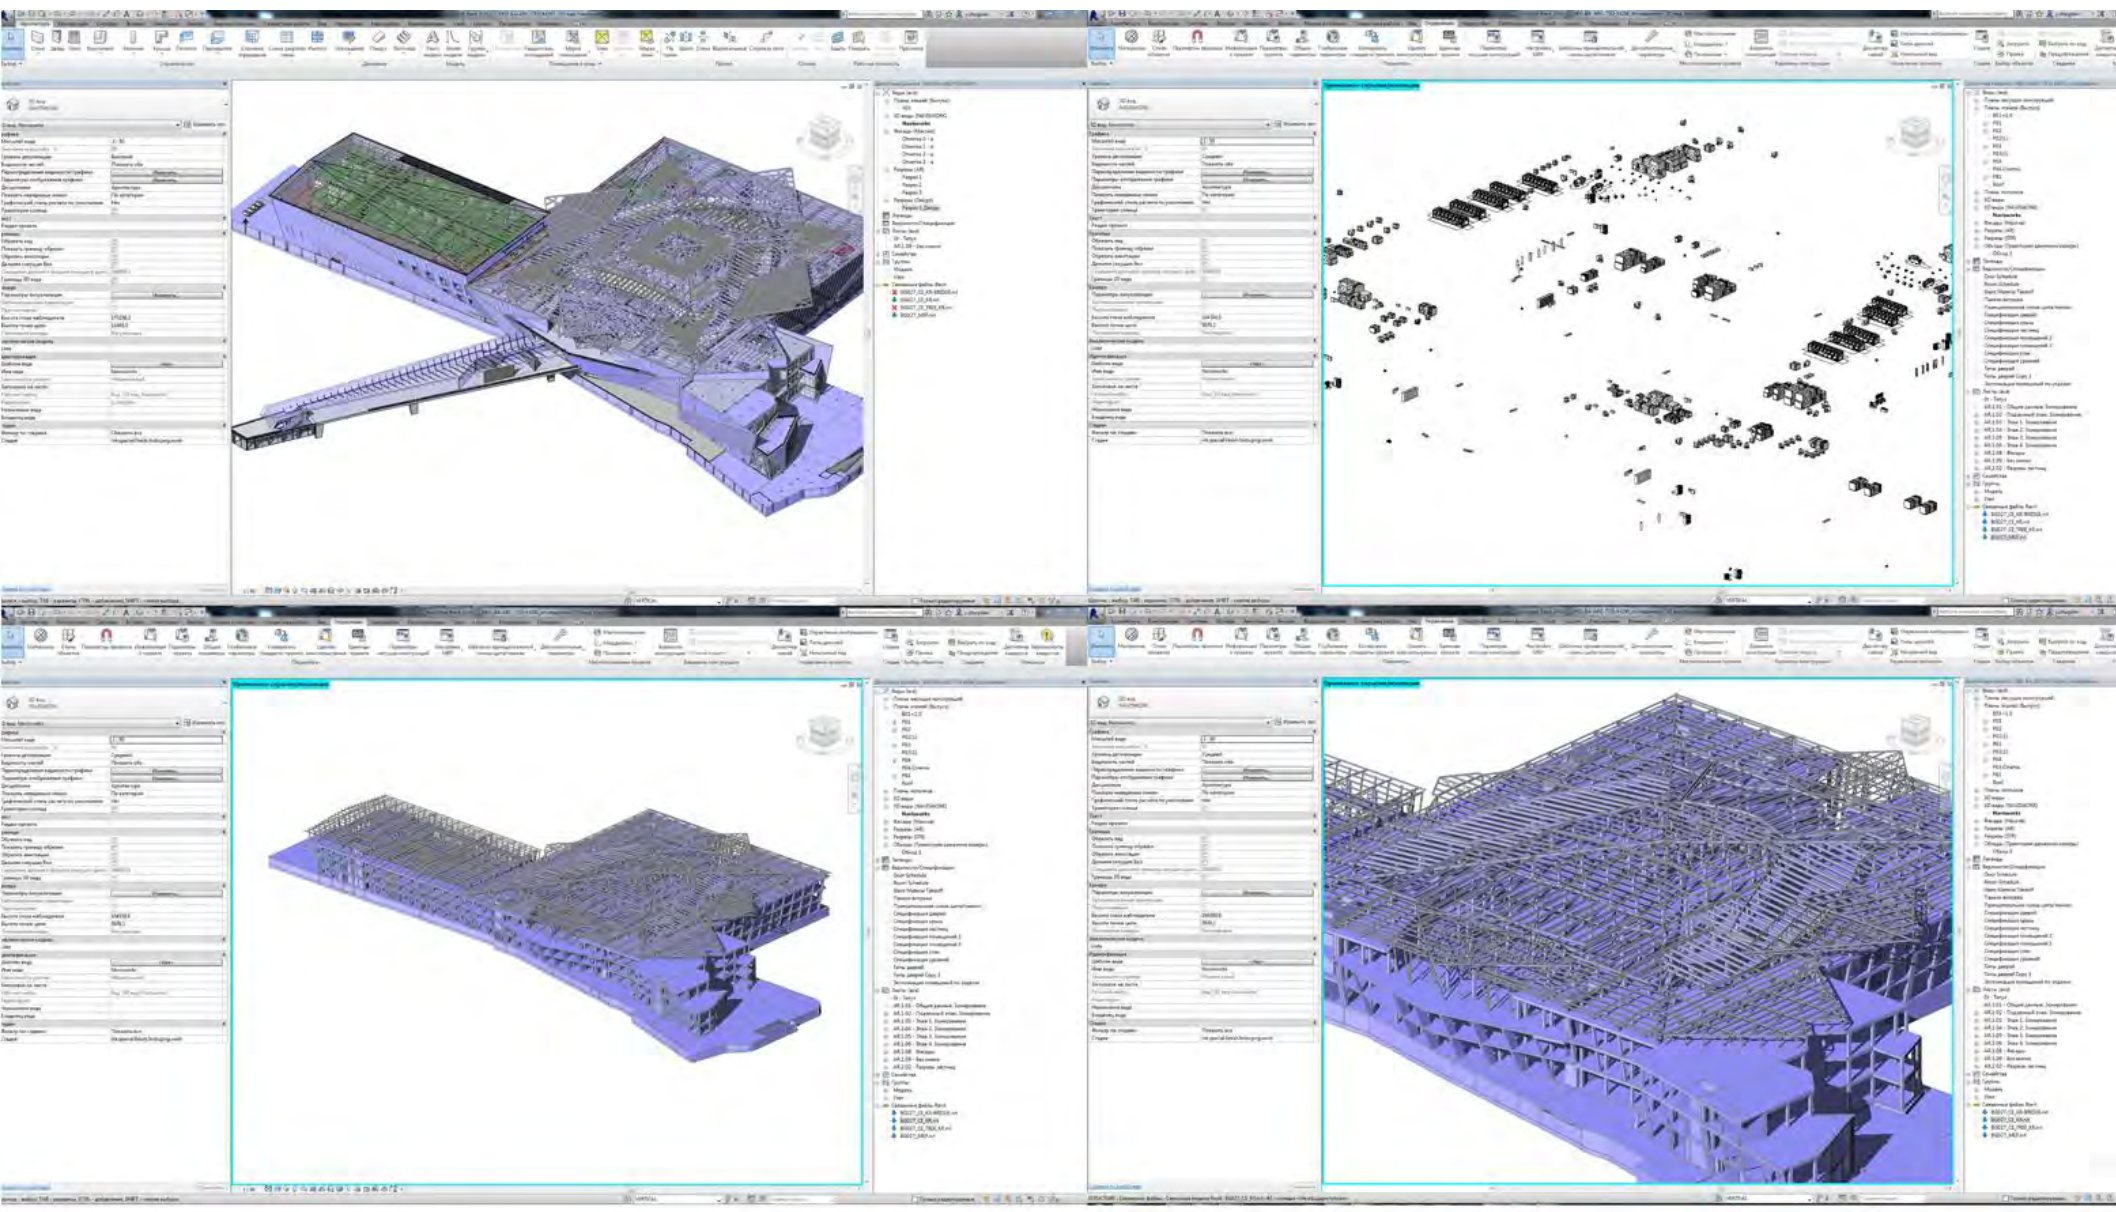

Blank Architects

«We make Responsible Architecture»

«Пушкинский»
Московская область, Россия

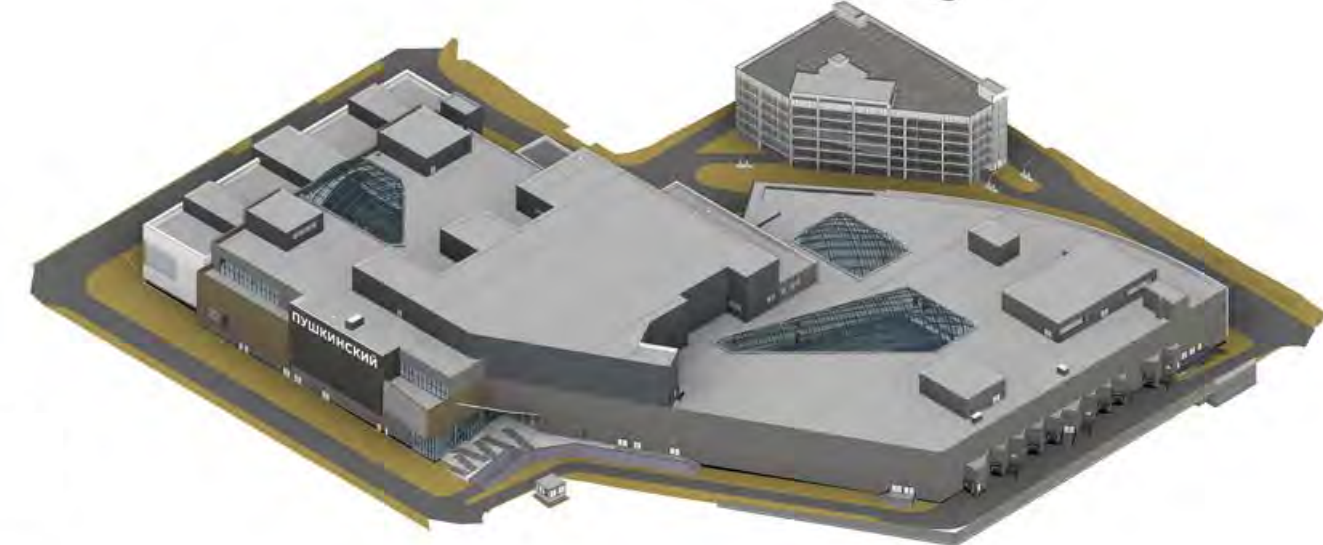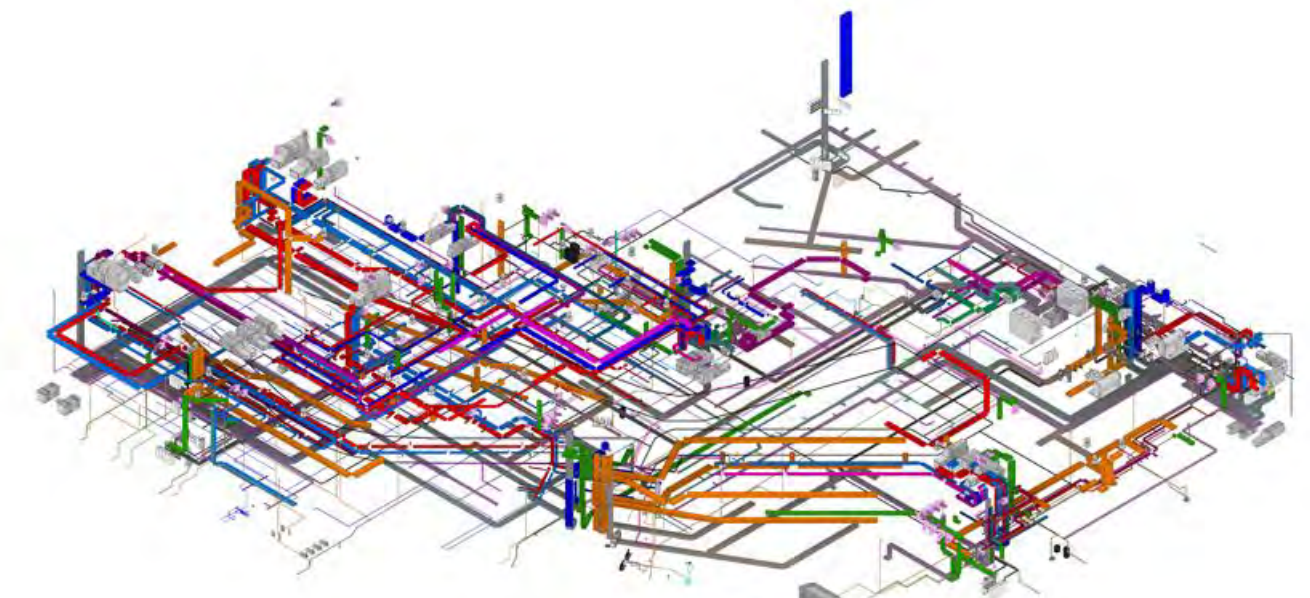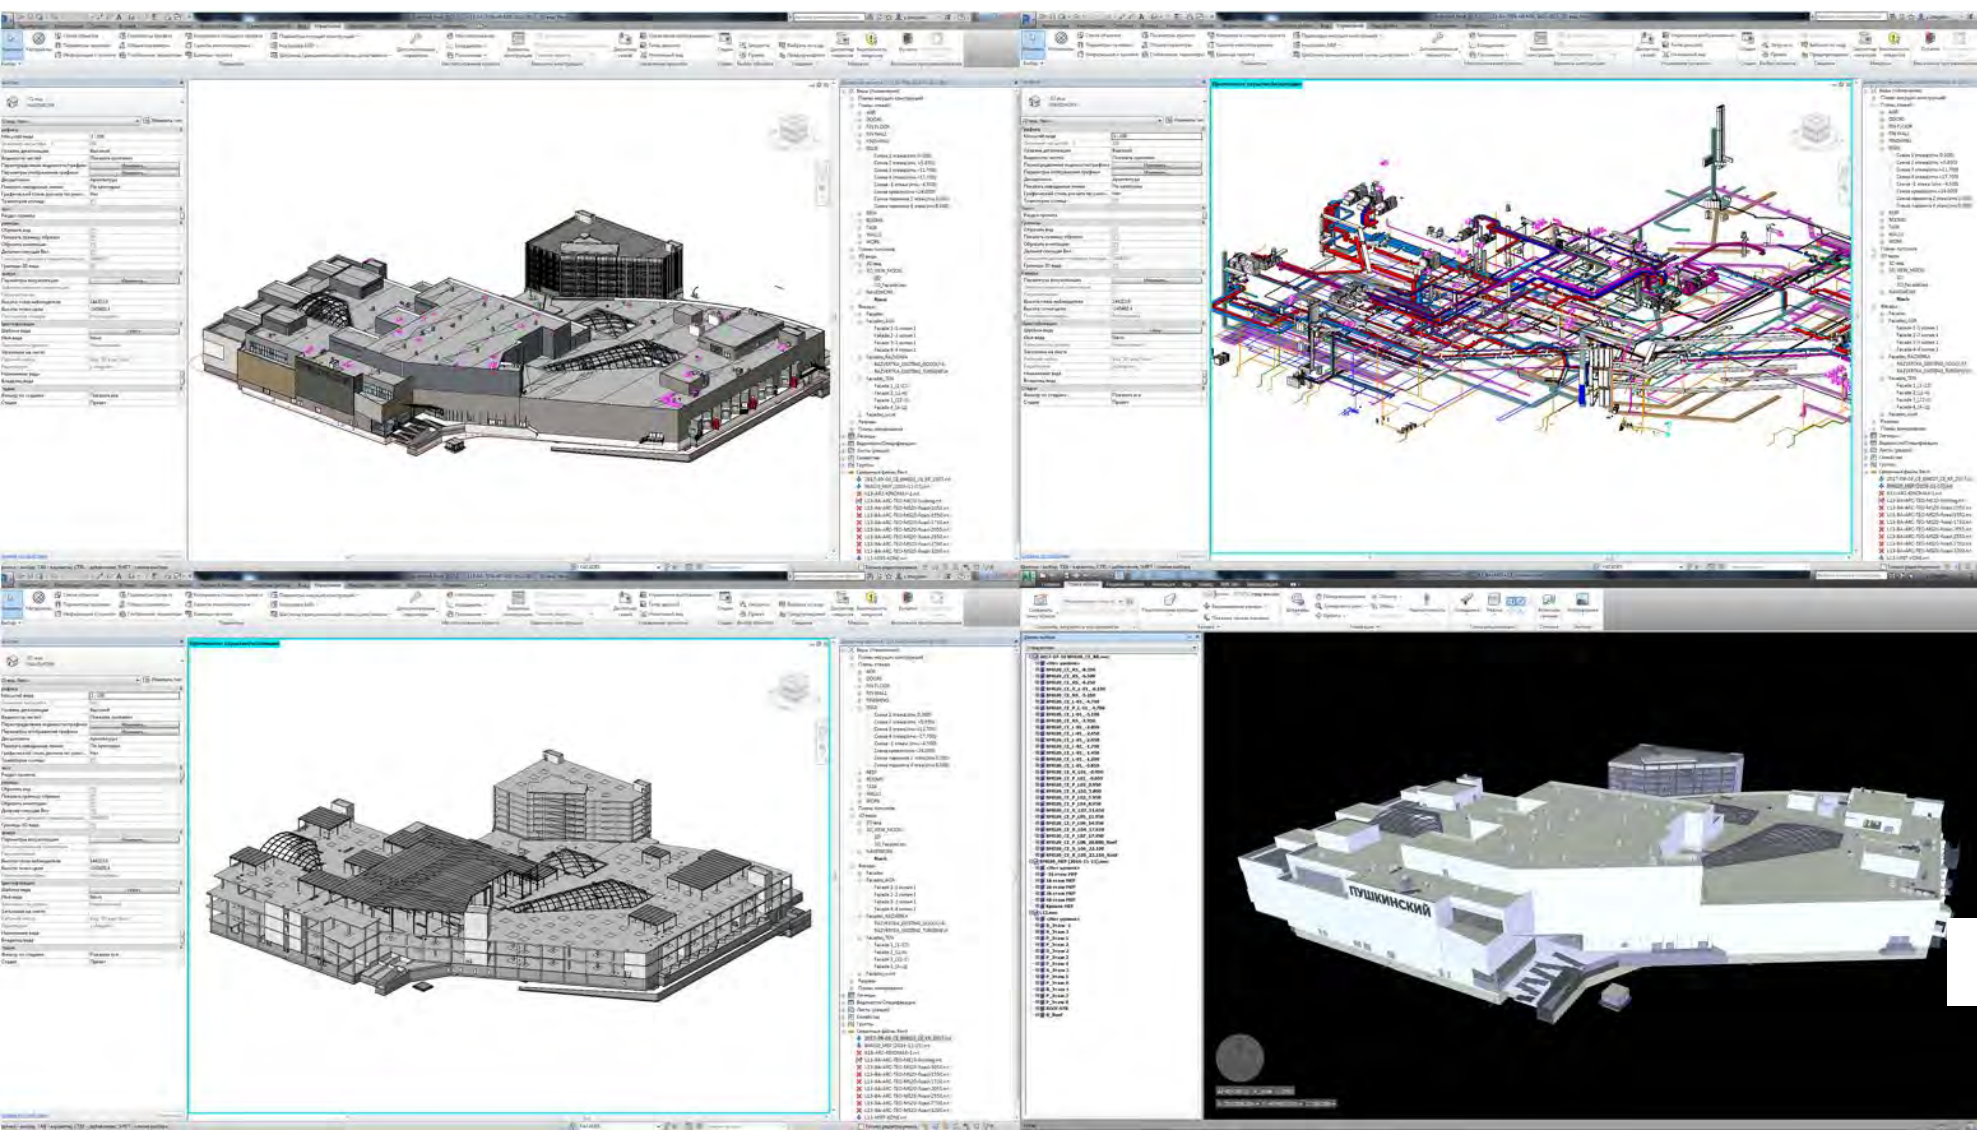



Blank Architects

«We make Responsible Architecture»




ВТБ «Арена» - Стадион «Динамо»

Москва, Россия

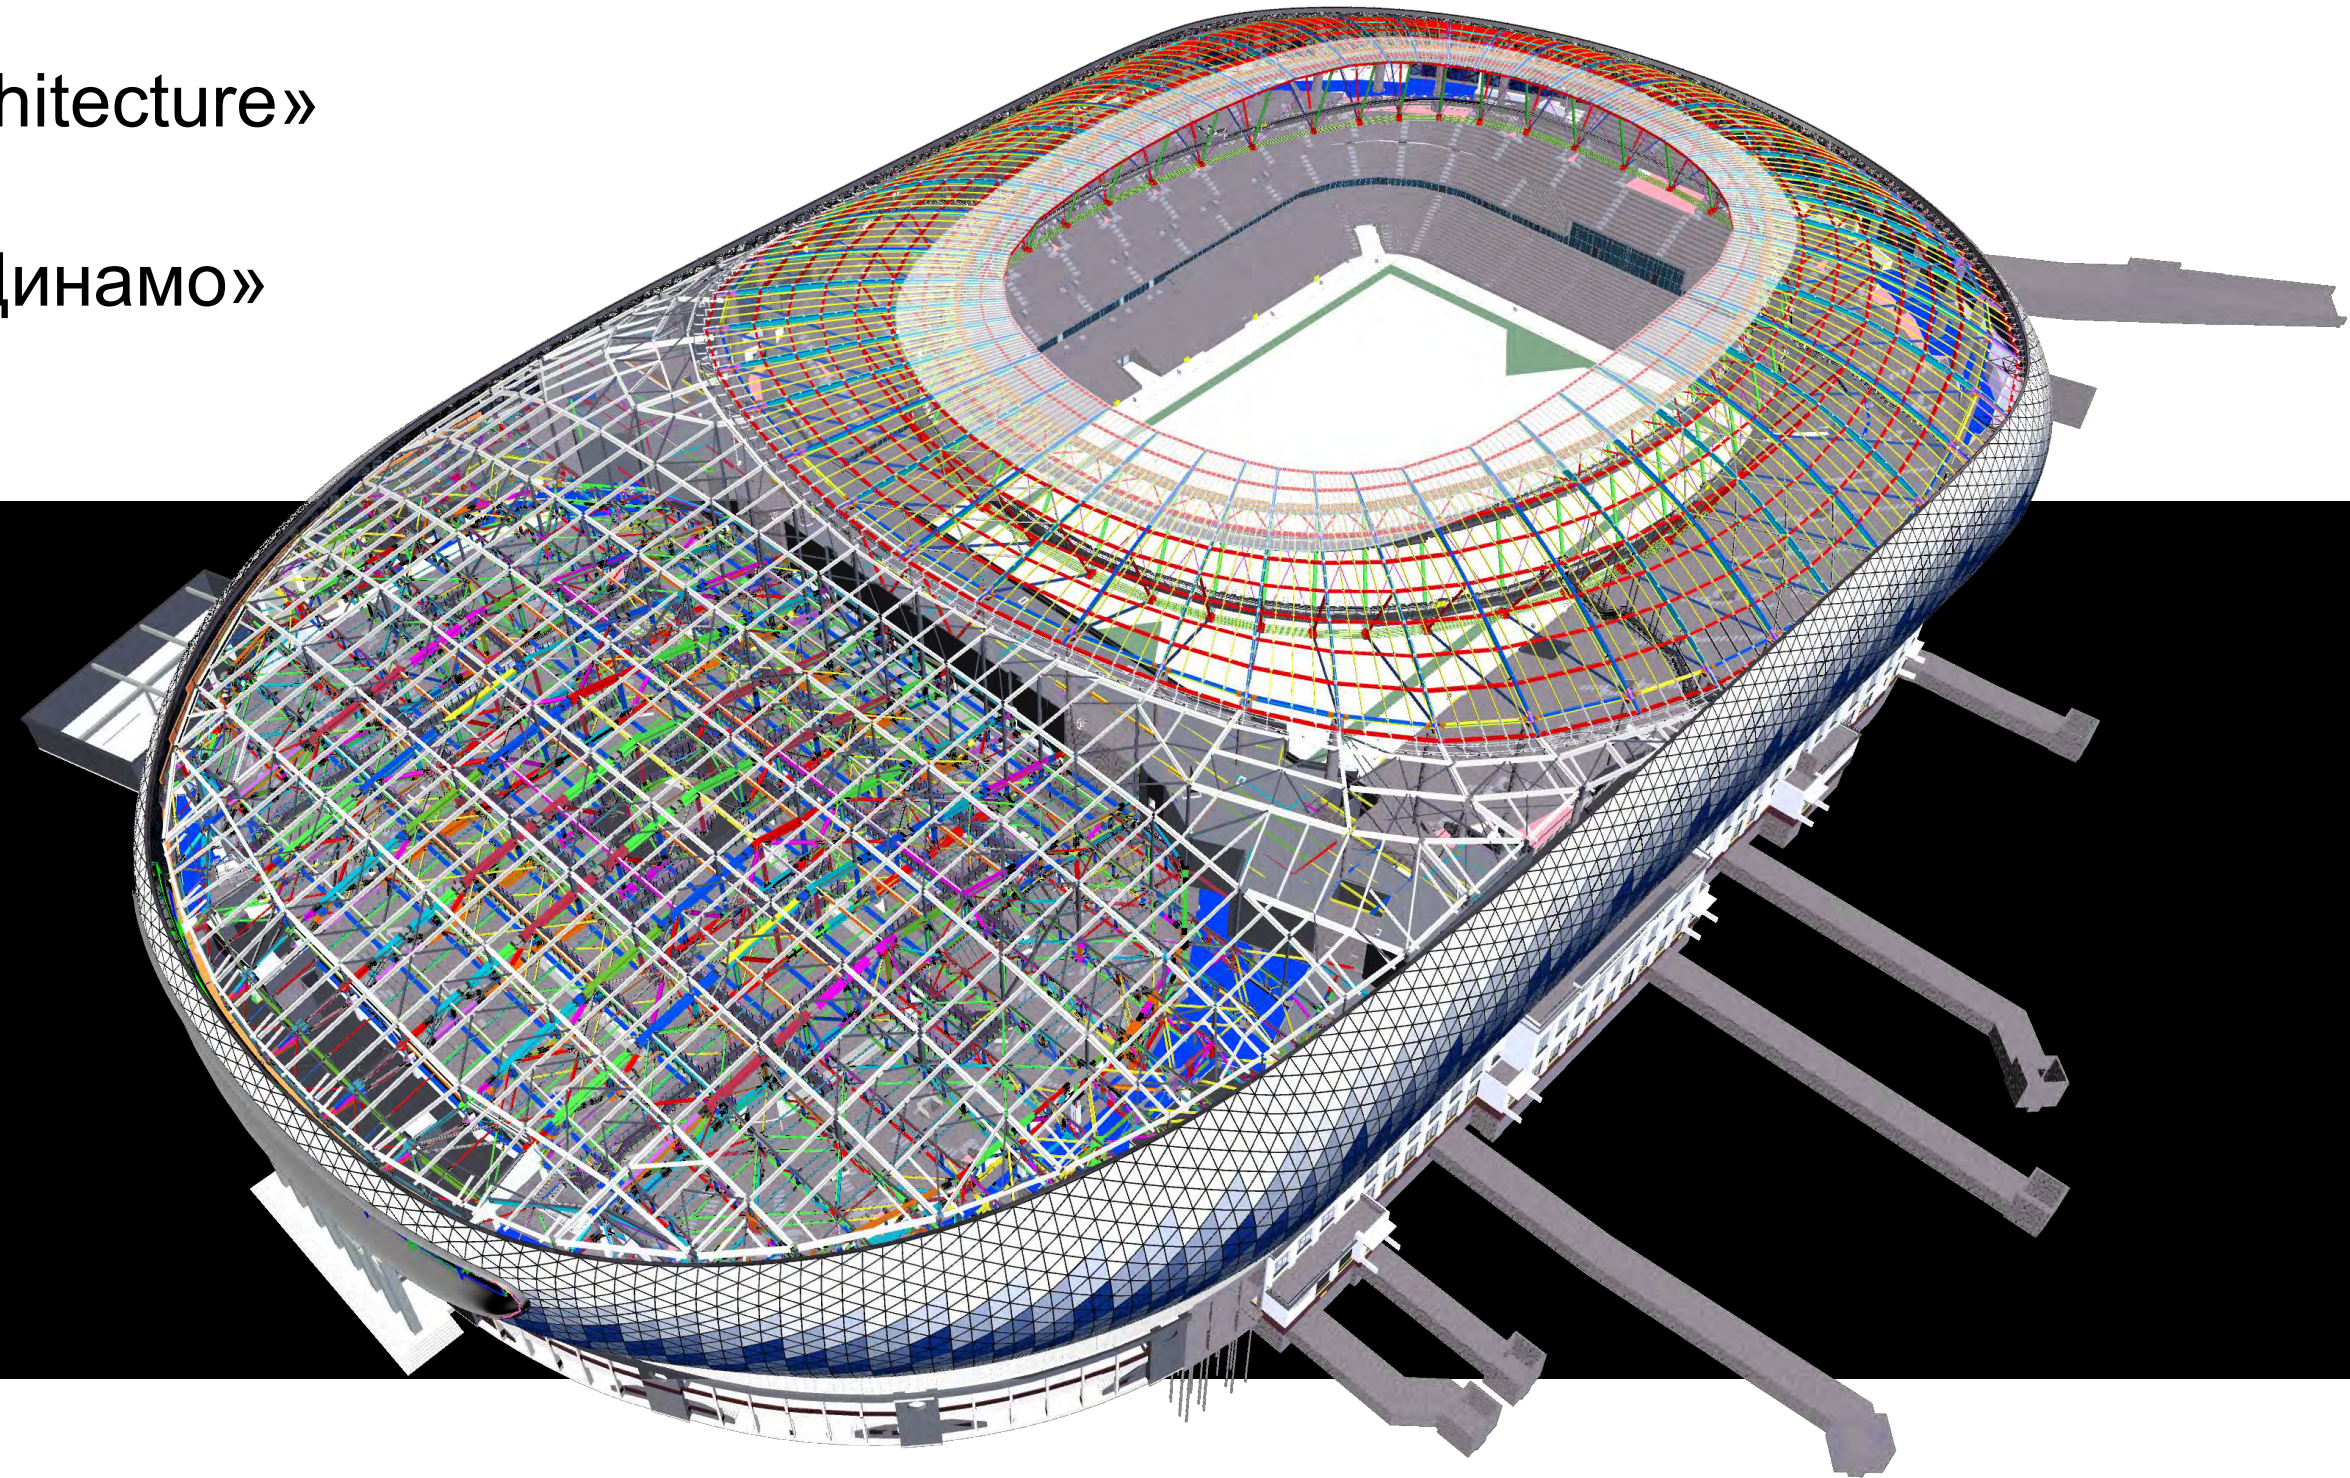


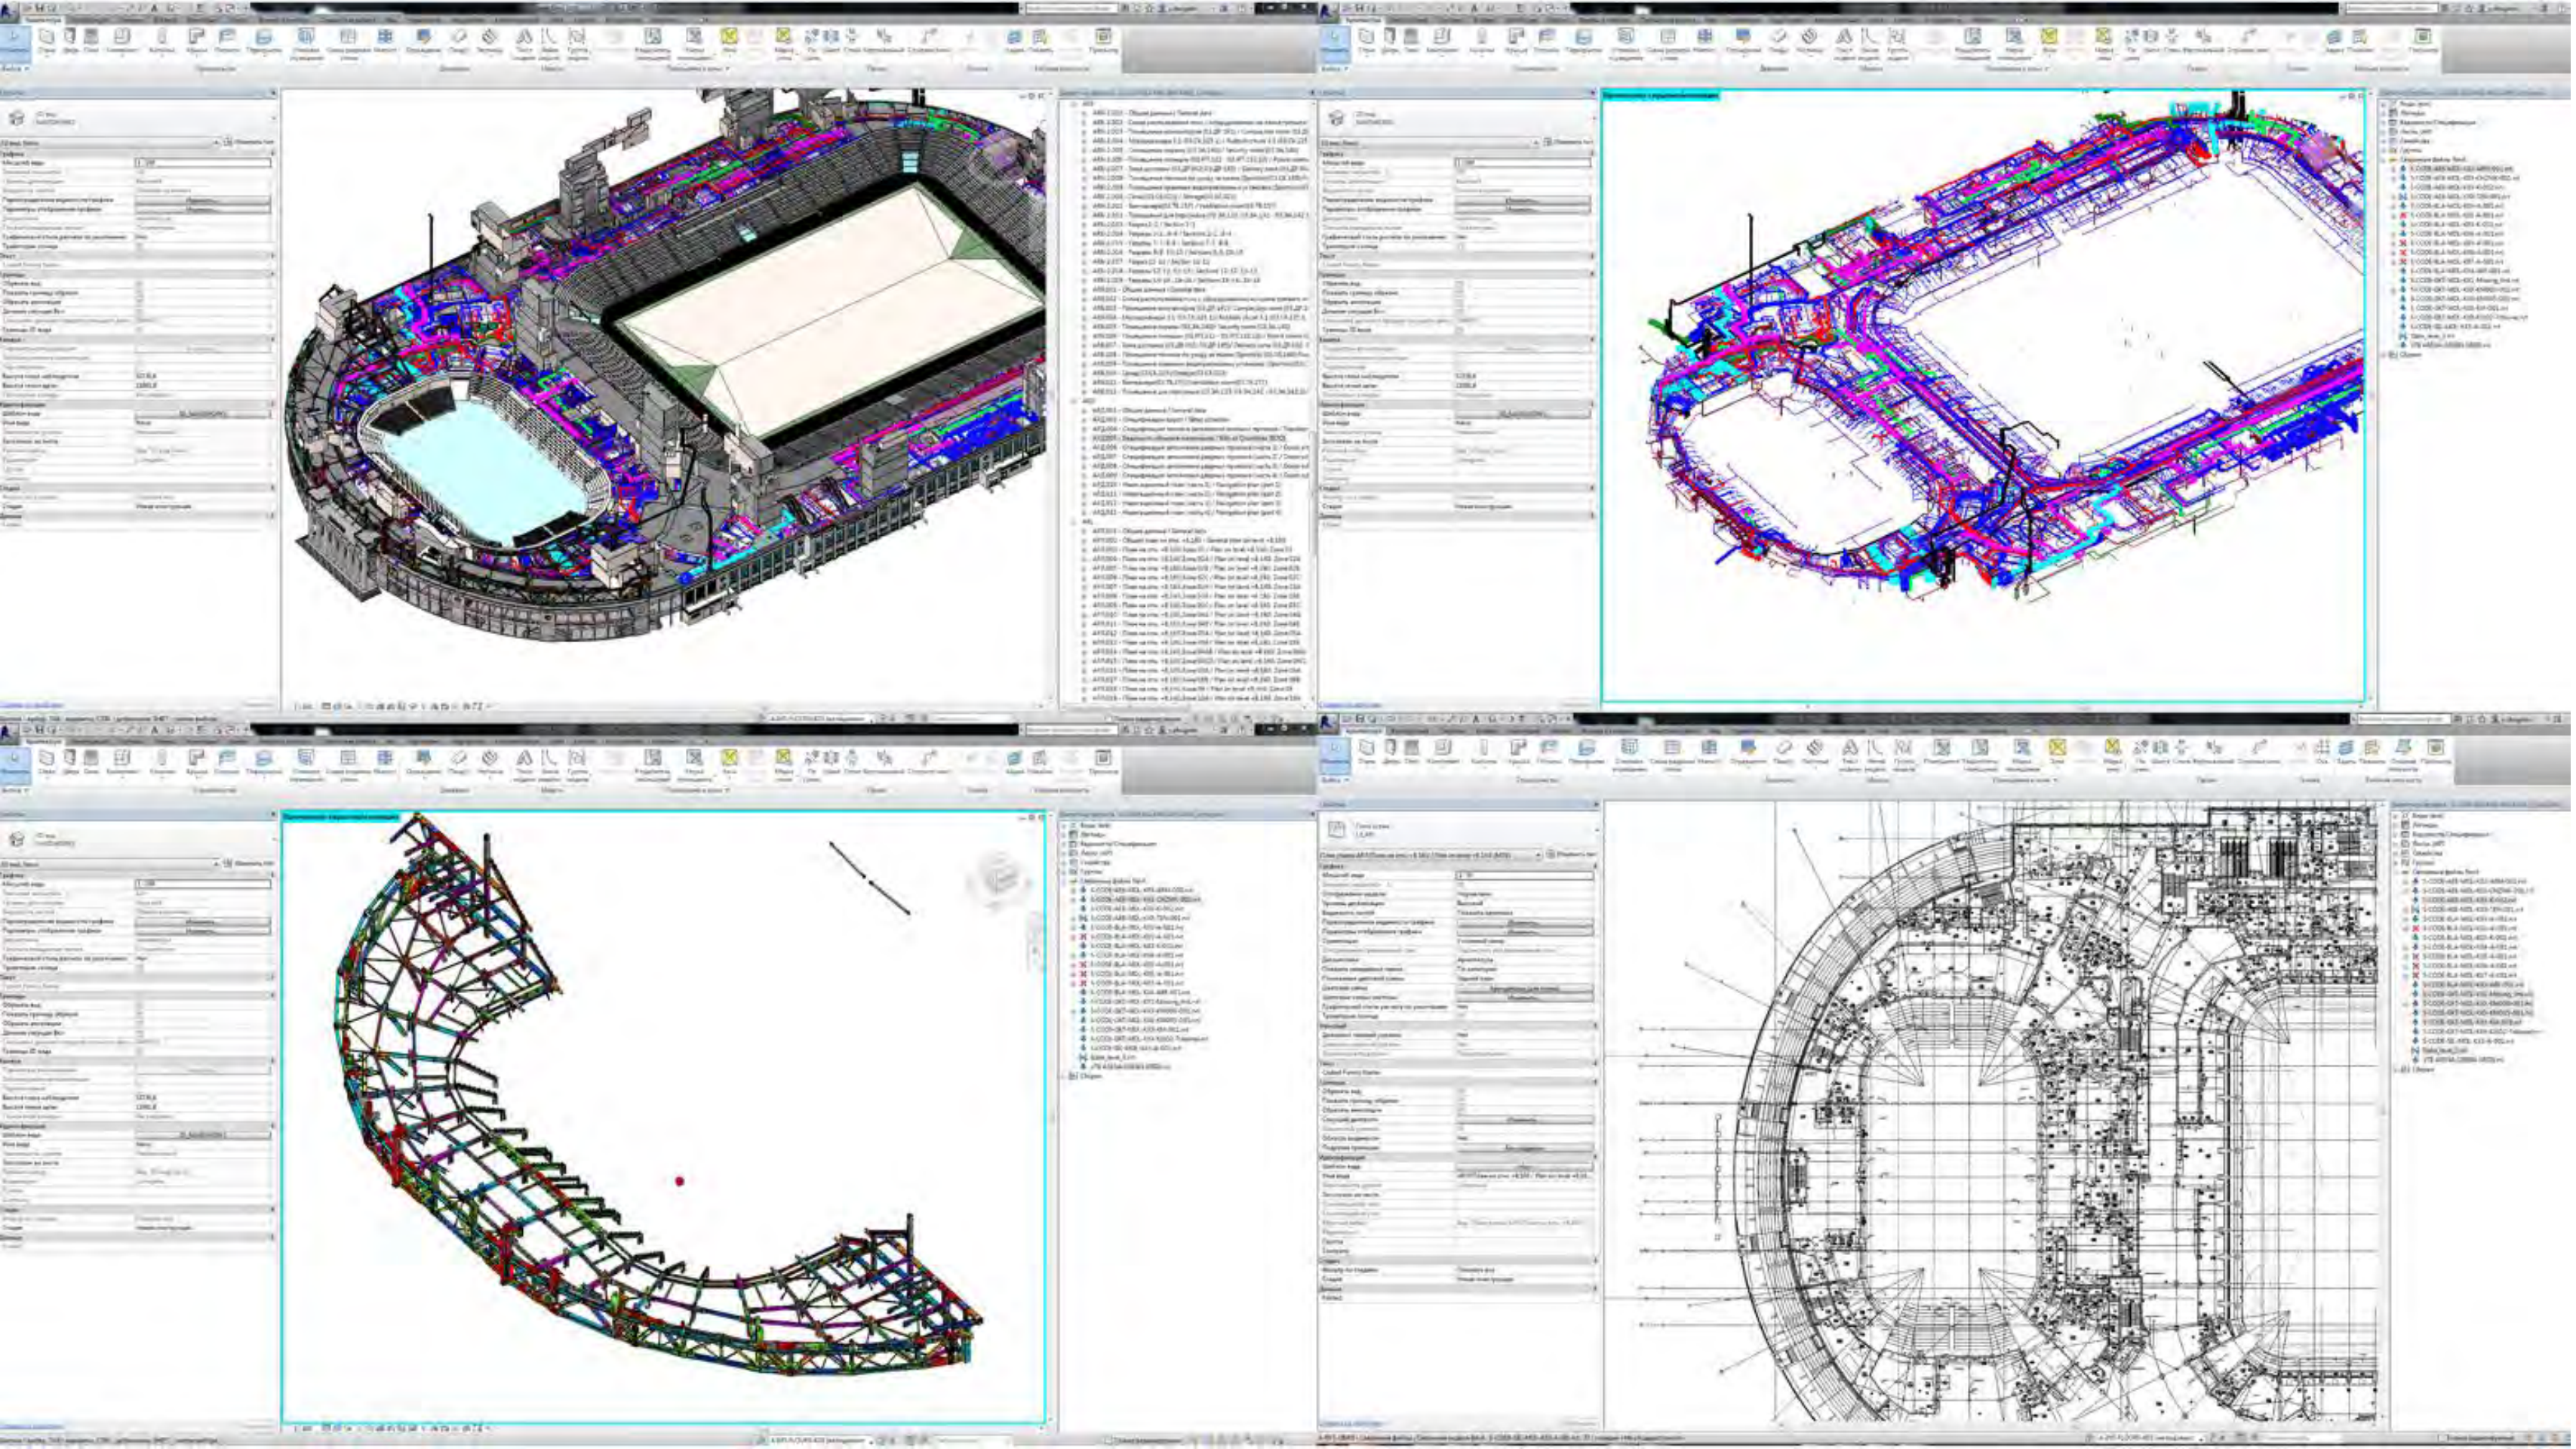

Задания на кладку и монтаж сборных перегородок

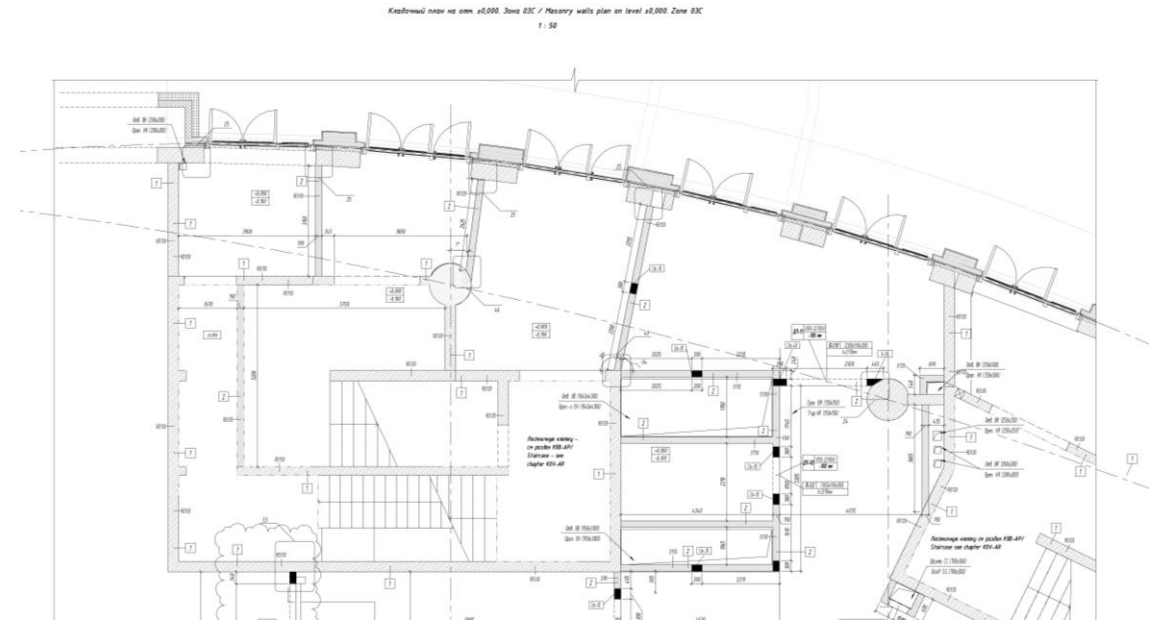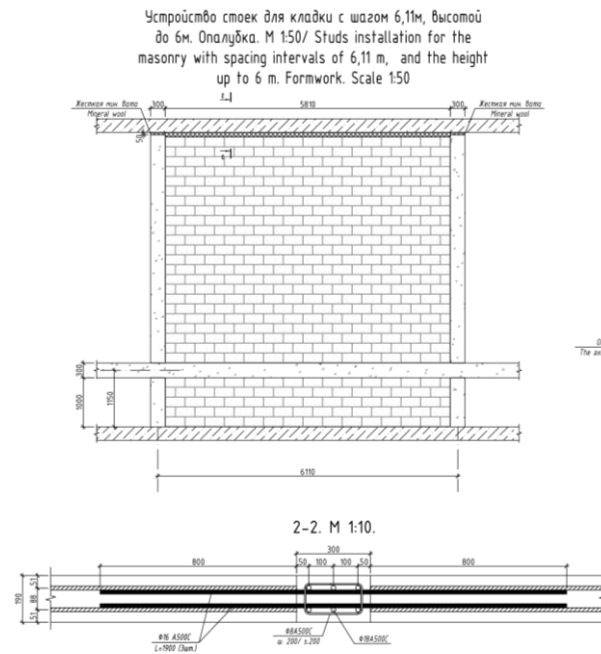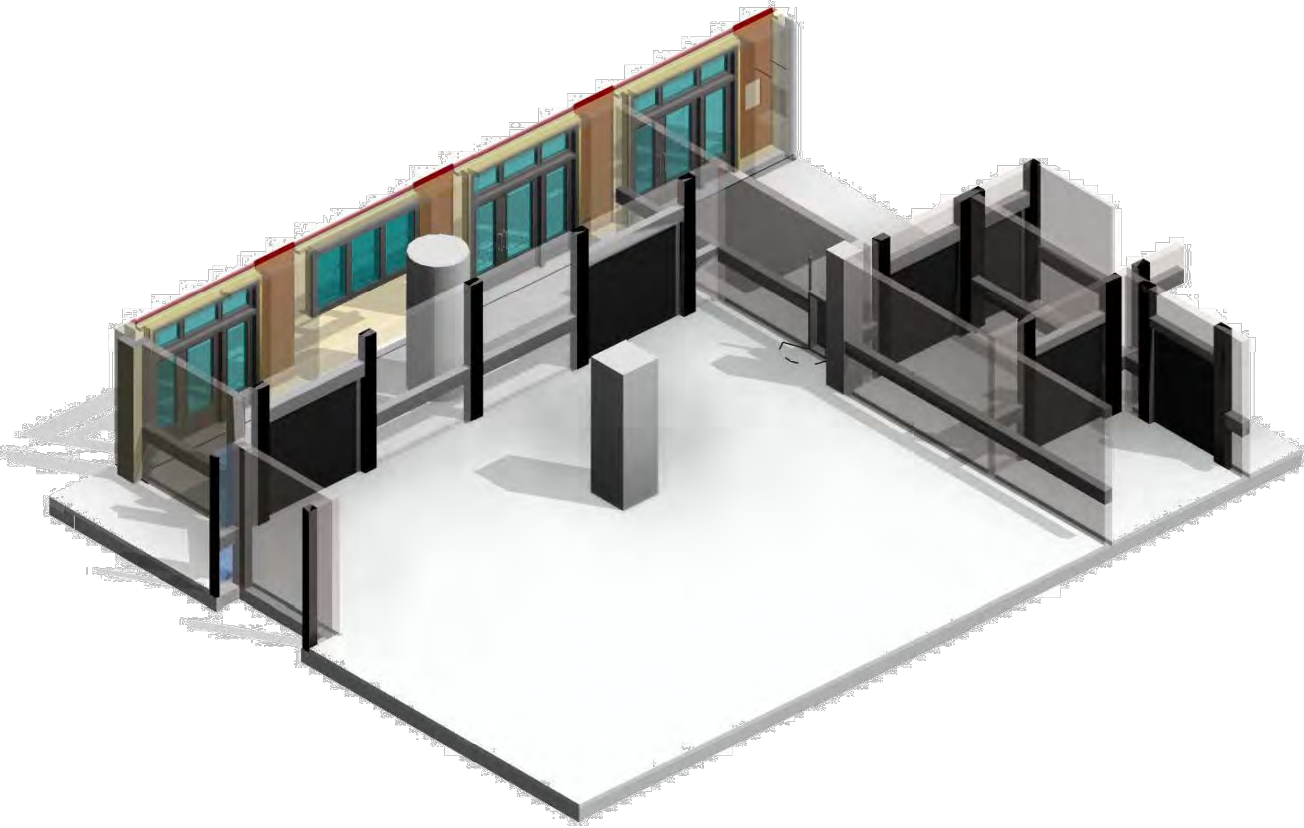

Фрагмент плана легких (сборных) перегородок на отм. -5,920/
Fragment of plan of light partition walls on level -5,920
(M1:200)

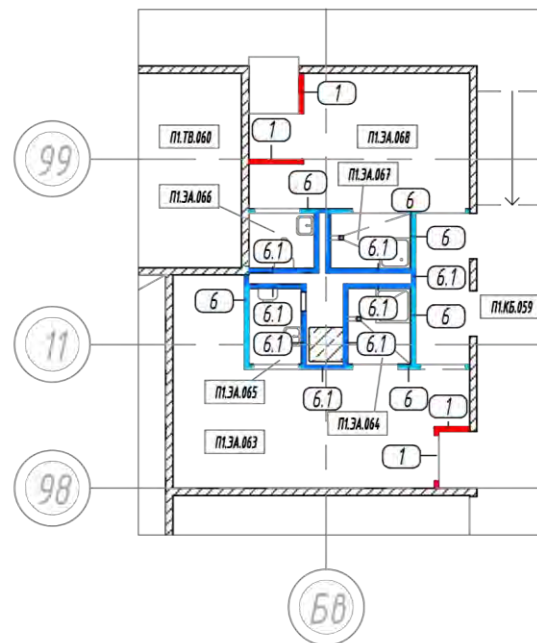








Цветовое обозначение
типов перегородок /
Color marking
of partition types

- Tun 1
— Tun 1.1
— Tun 2
— Tun 3
— Tun 4
— Tun 4.1
— Tun 5
— Tun 5.1
— Tun 6
— Tun 6.1
— Tun 6.2
— Tun 7
— Tun 7.1
— Tun 8
— Tun 8.1
— Tun 10.1
— Tun 10.2
— Tun 10.3

Общая сводная таблица типов перегородок /
General aggregated schedule of partitions types

		Обычная перегородка / Common partition					Перегородка с нагрузкой от потолка / Partition with crowd load										Перегородка в накроем помещении без приборов и канализации в стене / Partition in room with wet conditions without communication path within										Перегородка на разнесенном каркасе для устройства коммуникаций / Partition with divided structure for communications										Перегородка для защиты коммуникаций / Partition for communication enclosure (sheets are one side)		
Одинаковость / Flat rate		H/H		E45		E60		E80		H/H		E45		E60		E80		H/H		E45		E60		E80		E90		Одинаковость / Flat rate		H/H									
Высота / Height		3.1	5.3	3.1	5.3	3.1	5.3	3.1	5.3	3.1	5.3	3.1	5.3	3.1	5.3	3.1	5.3	3.1	5.3	3.1	5.3	3.1	5.3	3.1	5.3	3.1	5.3	3.1	5.3	3.1	5.3								
		1	2	3	4	5	6	7	8	9	10	11	12	13	14	15	16	17	18	19	21	22	23	24	25	26	27	28	29	30	31	32	33	34					
Обычная стена / Common wall	0.85	A																																					
	48.00	B																																					
	30.00	C																																					
	80.00	D																																					
Перегородка с нагрузкой от потолка / Partition with crowd load	0.85	E																																					
	48.00	F																																					
	30.00	G																																					
	80.00	H																																					
Перегородка в накроем помещении без приборов и канализации в стене / Partition in room with wet conditions without communication path within	0.85	I																																					
	48.00	J																																					
	30.00	K																																					
	80.00	L																																					
Наружная стена с нагрузкой от потолка / Exterior partition with crowd load	30.00	M																																					

Задания на отделку полов, потолков, стен, на расстановку и монтаж оборудования

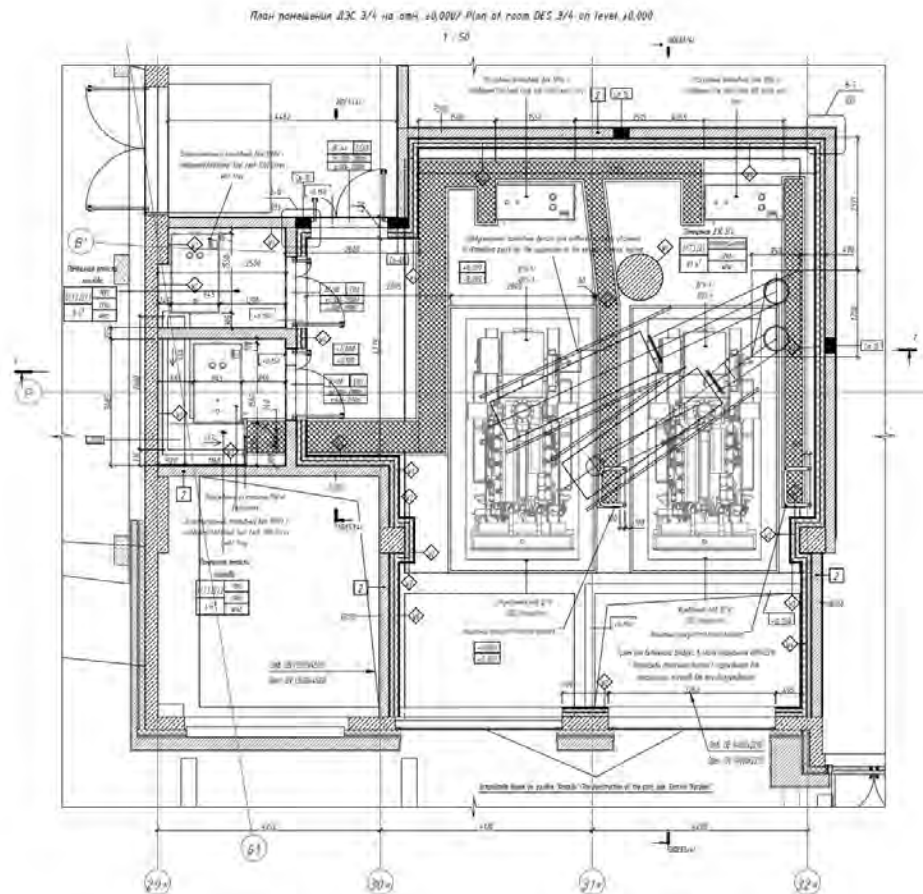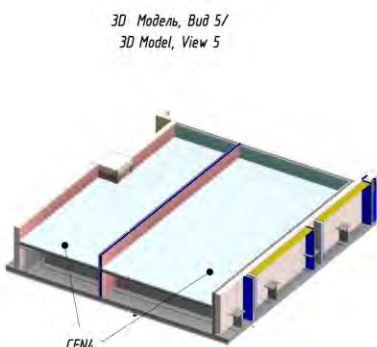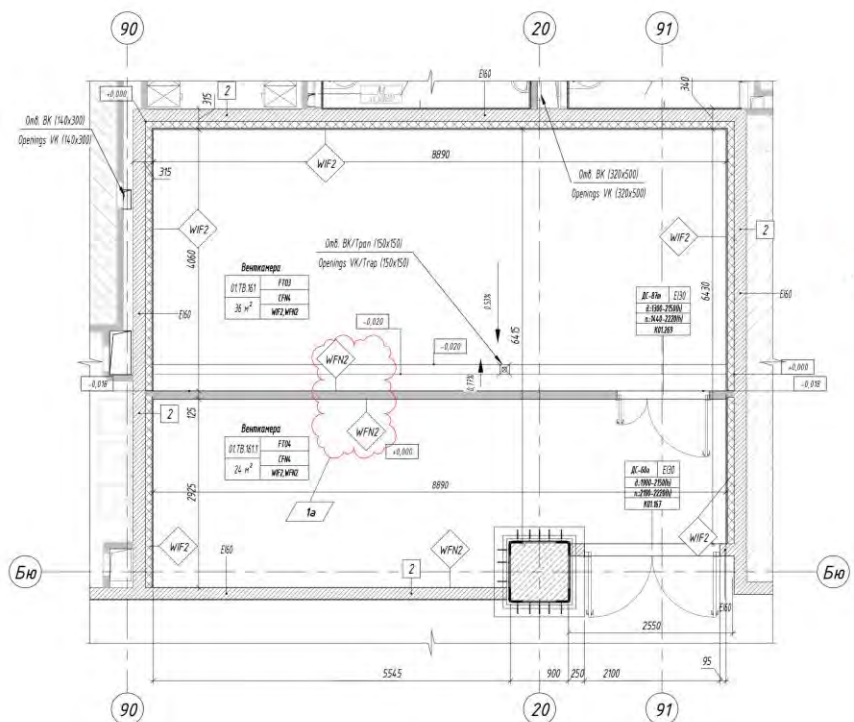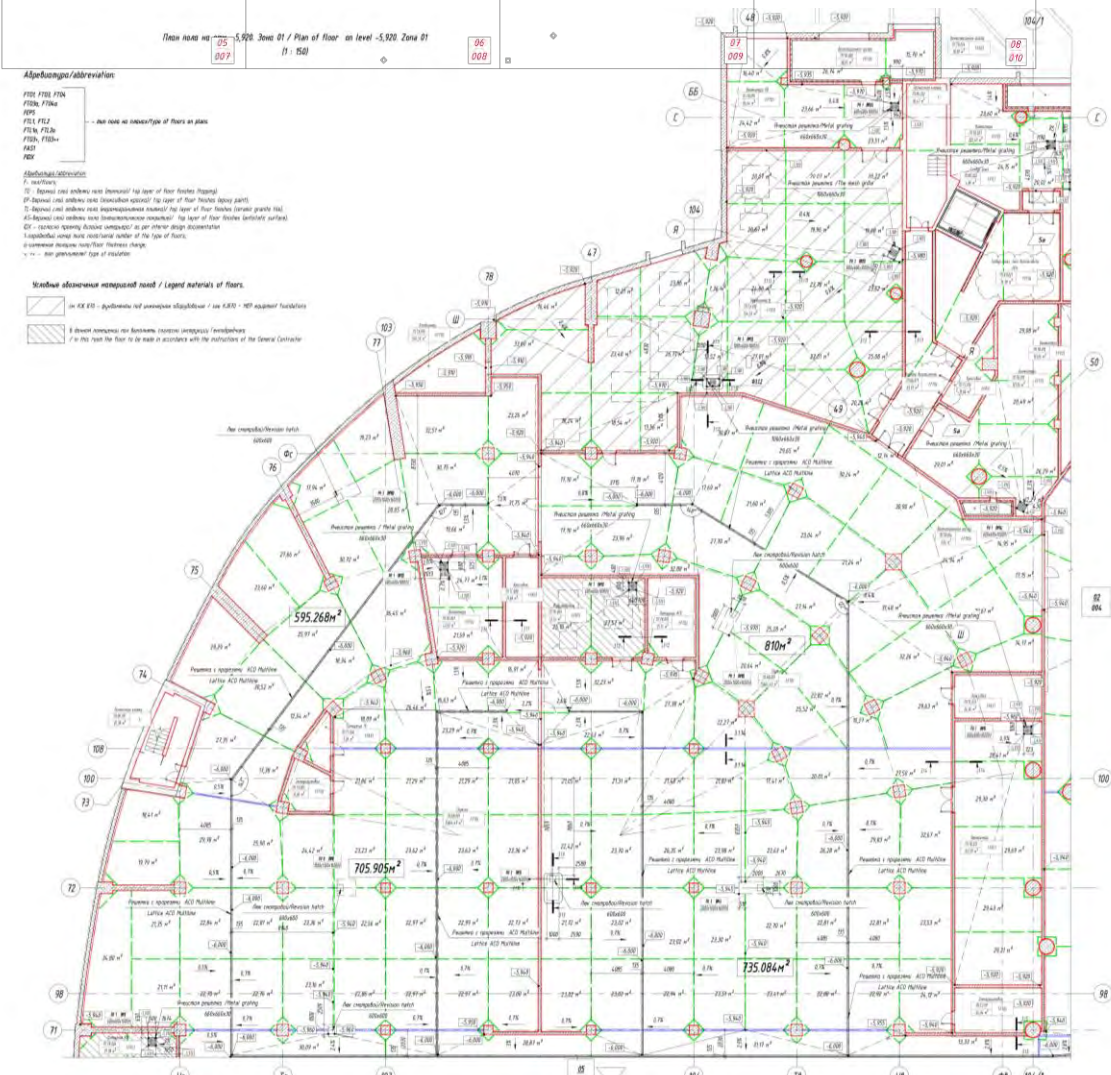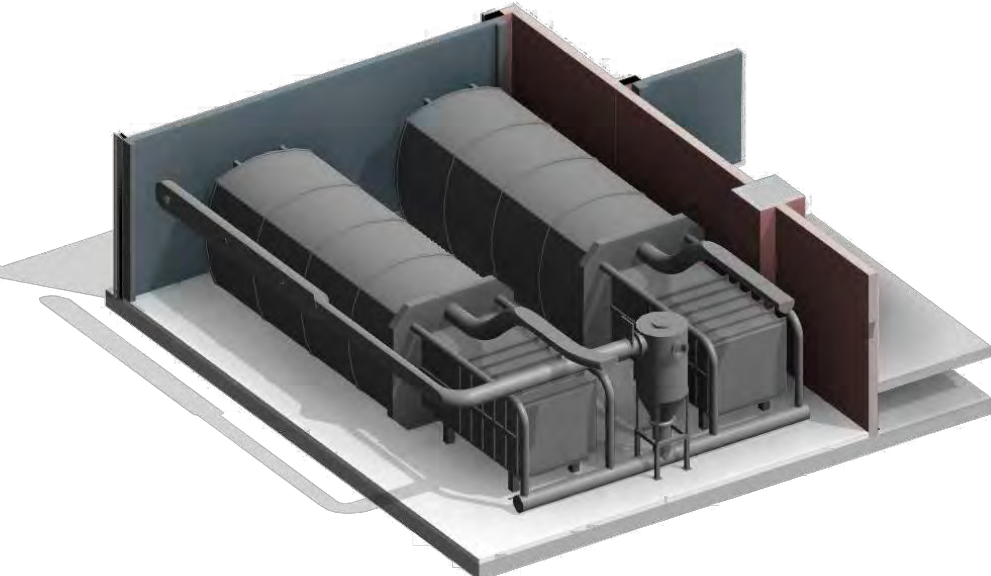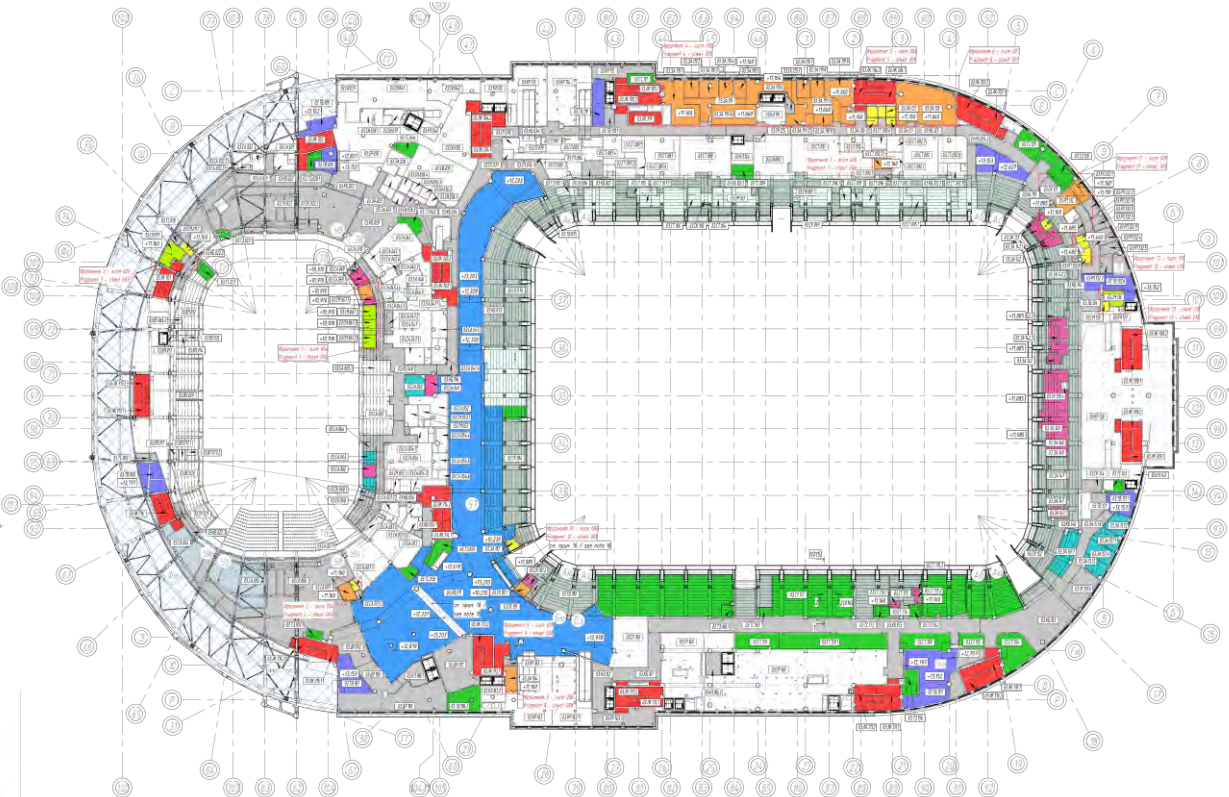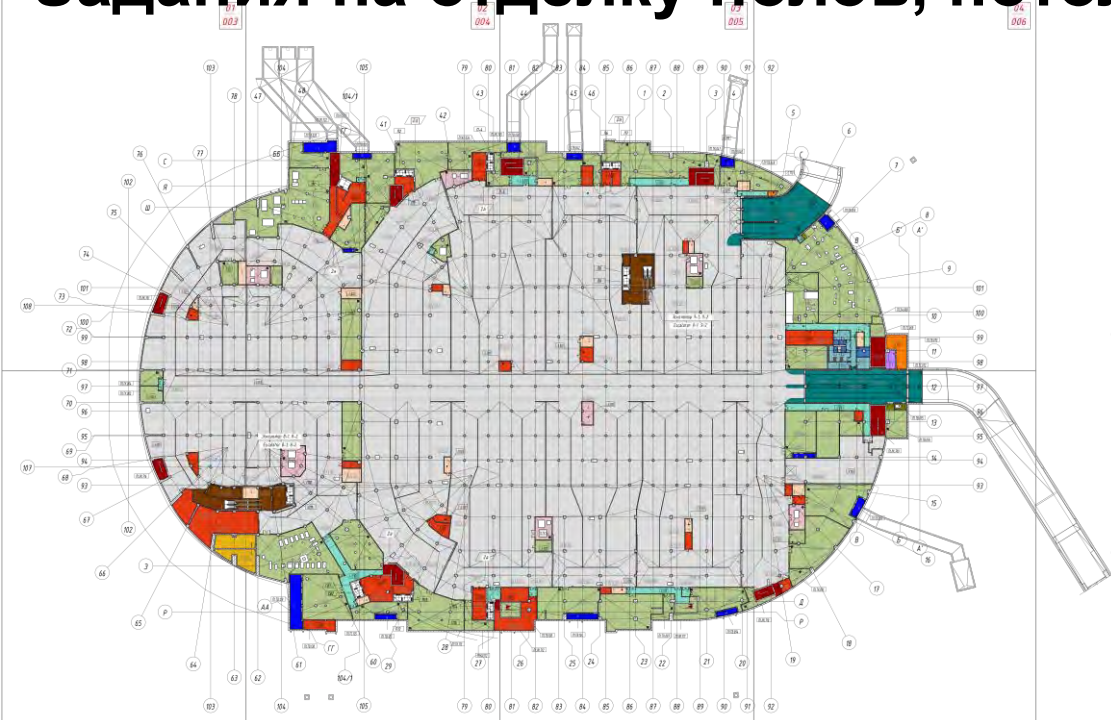



Контроль изменений ведомостей

Спецификация заполнения дверных проемов / Schedule of doors


Марка двери / Mark of door	Обозначение / Marking-off	Наименование / Name	Кол-во/ Quantity	Способ открывания/ Method of opening			Размеры изделия (мм) / Sizes of item (mm)		Размеры проема (мм)/ Sizes of openings (mm)		Размеры створок (мм)/ Sizes of leafs (mm)		Кол-во створок / Door leafs quantity	Материал двери/ Material of door			Цвет створки/ Color of leaf		Дверной ограничитель/ Door stopper		Смотровое окошко/ Observation window	Решетка в двери/ Grill	Автоматическое уплотнения двери/ Seal (automatic)	Герметичность/ Airproof	Шпингалет на встраиваемой створке/ Casement bolt on semifixed leaf	Параметры/Performances		Дверные ручки типа антипаника/ Panic bar, handle		Добойчик/ Door closer		Разблокировка электрозащамка во время эвакуации/ Emergency opening of electrical lock during evacuation	Оповещение в охранной системе/ Alert in security system
				П/R	Л/L	П+Л/ R+L	Высота/ Height (Y1)	Ширина/ Width (X1)	Высота/ Height (Y2)	Ширина/ Width (X2)	П/R	Л/L		Покрyтие дверной коробки / Door frame finishes	Полотно / Panel	Каркас / Frame	Внутренняя сторона/ Finish color inside	Наружная сторона/ Finish coloroutside	Л/L	П/R						Степень пожарной огнестойкости (мин) / Fire resistance (min)	Акустические параметры/ Acoustical reduction (dB)	Л/L	П/R	Л/L	П/R		
1	2	3	4	5	6	7	8	9	10	11	12	13	14	15	16	17	18	19	20	21	22	23	24	25	26	27	28	29	30	31	32	33	34
ДС-1а	ГОСТ 31173-2003; ГОСТ Р 53307-2009	ДСВ ДКН 2570 – 2450	5			Да	2500	2250	2570	2450	1125	1125	2	Окраска порошковая/Pouder painted	Металл/Metal	Металл/Metal	RAL 7035	RAL 7035	Да	Да	Нет	Нет	Нет	Нет	Да	EI30	dB стандарт/dB standart	Нет	Нет	Да	Да	Да	Нет
ДС-2а	ГОСТ 31173-2003; ГОСТ Р 53307-2009	ДСВ ЛПН 2470 – 1350	4		Да		2400	1200	2470	1350		1200	1	Окраска порошковая/Pouder painted	Металл/Metal	Металл/Metal	RAL 7035	RAL 7035	Да	Да	Нет	Нет	Да	Да	Нет	EI30	dB стандарт/dB standart	Нет	Нет	Да	Да	Да	Да
ДС-3а	ГОСТ 31173-2003; ГОСТ Р 53307-2009	ДСВ ЛПН 2470 – 1350	1	Да			2400	1200	2470	1350	1200		1	Окраска порошковая/Pouder painted	Металл/Metal	Металл/Metal	RAL 7035	RAL 7035	Да	Да	Нет	Нет	Да	Да	Нет	EI30	dB стандарт/dB standart	Нет	Нет	Да	Да	Да	Да
ДС-4а	ГОСТ 31173-2003; ГОСТ Р 53307-2009	ДСВ ЛПН 2220 – 1800	2			Да	2150	1600	2220	1800	900	700	2	Окраска порошковая/Pouder painted	Металл/Metal	Металл/Metal	RAL 7035	RAL 7035	Да	Да	Нет	Нет	Нет	Нет	Да	EI30	dB стандарт/dB standart	Нет	Нет	Да	Да	Да	Нет
ДС-4б	ГОСТ 31173-2003; ГОСТ Р 53307-2009	ДСВ ЛПВн 2220 – 1800	1			Да	2150	1600	2220	1800	900	700	2	Окраска порошковая/Pouder painted	Металл/Metal	Металл/Metal	RAL 7035	RAL 7035	Да	Да	Нет	Нет	Нет	Нет	Да	EI30	dB стандарт/dB standart	Нет	Нет	Да	Да	Да	Нет
ДС-5а	ГОСТ 31173-2003; ГОСТ Р 53307-2009	ДСВ ЛПН 2220 – 1800	1			Да	2150	1600	2220	1800	700	900	2	Окраска порошковая/Pouder painted	Металл/Metal	Металл/Metal	RAL 7035	RAL 7035	Да	Да	Нет	Нет	Нет	Нет	Да	EI60	dB стандарт/dB standart	Нет	Нет	Да	Да	Да	Нет
ДС-5б	ГОСТ 31173-2003; ГОСТ Р 53307-2009	ДСВ ЛПВн 2220 – 1800	3			Да	2150	1600	2220	1800	700	900	2	Окраска порошковая/Pouder painted	Металл/Metal	Металл/Metal	RAL 7035	RAL 7035	Да	Да	Нет	Нет	Нет	Нет	Да	EI60	dB стандарт/dB standart	Нет	Нет	Да	Да	Да	Нет
ДС-6а	ГОСТ 31173-2003; ГОСТ Р 53307-2009	ДСВ ЛКН 2220 – 1150	3		Да		2150	1000	2220	1150		1000	1	Окраска порошковая/Pouder painted	Металл/Metal	Металл/Metal	RAL 7035	RAL 7035	Да	Да	Нет	Нет	Да	Да	Нет	EI30	dB стандарт/dB standart	Нет	Нет	Да	Да	Да	Да
ДС-6б	ГОСТ 31173-2003; ГОСТ Р 53307-2009	ДСВ ЛКВн 2220 – 1150	3		Да		2150	1000	2220	1150		1000	1	Окраска порошковая/Pouder painted	Металл/Metal	Металл/Metal	RAL 7035	RAL 7035	Да	Да	Нет	Нет	Да	Да	Нет	EI30	dB стандарт/dB standart	Нет	Нет	Да	Да	Да	Да
ДС-7а	ГОСТ 31173-2003; ГОСТ Р 53307-2009	ДСВ ПКН 2220 – 1150	3	Да			2150	1000	2220	1150	1000		1	Окраска порошковая/Pouder painted	Металл/Metal	Металл/Metal	RAL 7035	RAL 7035	Да	Да	Нет	Нет	Да	Да	Нет	EI30	dB стандарт/dB standart	Нет	Нет	Да	Да	Да	Да
ДС-7б	ГОСТ 31173-2003; ГОСТ Р 53307-2009	ДСВ ПКВн 2220 – 1150	4	Да			2150	1000	2220	1150	1000		1	Окраска порошковая/Pouder painted	Металл/Metal	Металл/Metal	RAL 7035	RAL 7035	Да	Да	Нет	Нет	Да	Да	Нет	EI30	dB стандарт/dB standart	Нет	Нет	Да	Да	Да	Да
ДС-8а	ГОСТ 31173-2003; ГОСТ Р 53307-2009	ДСВ ЛПН 2220 – 1150	6	Да			2150	1000	2220	1150	1000		1	Окраска порошковая/Pouder painted	Металл/Metal	Металл/Metal	RAL 7035	RAL 7035	Да	Да	Нет	Нет	Да	Да	Нет	EI30	dB стандарт/dB standart	Нет	Нет	Да	Да	Да	Да
ДС-8б	ГОСТ 31173-2003; ГОСТ Р 53307-2009	ДСВ ЛПВн 2220 – 1150	1	Да			2150	1000	2220	1150	1000		1	Окраска порошковая/Pouder painted	Металл/Metal	Металл/Metal	RAL 7035	RAL 7035	Да	Да	Нет	Нет	Да	Да	Нет	EI30	dB стандарт/dB standart	Нет	Нет	Да	Да	Да	Да
ДС-9а	ГОСТ 31173-2003; ГОСТ Р 53307-2009	ДСВ ДКН 2220 – 1800	12			Да	2150	1600	2220	1800	700	900	2	Окраска порошковая/Pouder painted	Металл/Metal	Металл/Metal	RAL 7035	RAL 7035	Да	Да	Нет	Нет	Нет	Нет	Да	EI30	dB стандарт/dB standart	Нет	Нет	Да	Да	Да	Нет
ДС-10а	ГОСТ 31173-2003; ГОСТ Р 53307-2009	ДСВ ЛПН 2850 – 2600	26			Да	2800	2500	2850	2600	1250	1250	2	Окраска порошковая/Pouder painted	Металл/Metal	Металл/Metal	RAL 7035	RAL 7035	Да	Да	Нет	Нет	Да	Да	Да	EI60	dB стандарт/dB standart	Нет	Нет	Нет	Нет	Да	Да
ДС-11а	ГОСТ 31173-2003; ГОСТ Р 53307-2009	ДСВ ЛПН 2220 – 1400	2		Да		2150	1200	2220	1400		1200	1	Окраска порошковая/Pouder painted	Металл/Metal	Металл/Metal	RAL 7035	RAL 7035	Да	Да	Нет	Нет	Да	Да	Нет	EI30	dB стандарт/dB standart	Нет	Нет	Да	Да	Да	Да
ДС-11б	ГОСТ 31173-2003; ГОСТ Р 53307-2009	ДСВ ЛПВн 2220 – 1400	1		Да		2150	1200	2220	1400		1200	1	Окраска порошковая/Pouder painted	Металл/Metal	Металл/Metal	RAL 7035	RAL 7035	Да	Да	Нет	Нет	Да	Да	Нет	EI30	dB стандарт/dB standart	Нет	Нет	Да	Да	Да	Да
ДС-12а	ГОСТ 31173-2003; ГОСТ Р 53307-2009	ДСВ ЛПН 2470 – 1050	3		Да		2400	900	2470	1050		900	1	Окраска порошковая/Pouder painted	Металл/Metal	Металл/Metal	RAL 7035	RAL 7035	Да	Да	Нет	Нет	Да	Да	Нет	EI30	dB стандарт/dB standart	Нет	Нет	Да	Да	Да	Да
ДС-13а	ГОСТ 31173-2003; ГОСТ Р 53307-2009	ДСВ ЛПН 3050 – 2600	3			Да	3000	2500	3050	2600	1250	1250	2	Окраска порошковая/Pouder painted	Металл/Metal	Металл/Metal	RAL 7035	RAL 7035	Да	Да	Нет	Нет	Да	Да	Да	EI60	dB стандарт/dB standart	Нет	Нет	Да	Да	Да	Нет
ДС-14а	ГОСТ 31173-2003; ГОСТ Р 53307-2009	ДСВ ЛПН 2470 – 2000	3			Да	2400	1800	2470	2000	900	900	2	Окраска порошковая/Pouder painted	Металл/Metal	Металл/Metal	RAL 7035	RAL 7035	Да	Да	Нет	Нет	Нет	Нет	Да	EI60	dB стандарт/dB standart	Нет	Нет	Да	Да	Да	Нет
ДС-15а	ГОСТ 31173-2003; ГОСТ Р 53307-2009	ДСВ ЛПН 2220 – 1350	8	Да			2150	1200	2220	1350	1200		1	Окраска порошковая/Pouder painted	Металл/Metal	Металл/Metal	RAL 7035	RAL 7035	Да	Да	Нет	Нет	Да	Да	Нет	EI30	dB стандарт/dB standart	Нет	Нет	Да	Да	Да	Да
ДС-15б	ГОСТ 31173-2003; ГОСТ Р 53307-2009	ДСВ ЛПВн 2220 – 1350	2	Да			2150	1200	2220	1350	1200		1	Окраска порошковая/Pouder painted	Металл/Metal	Металл/Metal	RAL 7035	RAL 7035	Да	Да	Нет	Нет	Да	Да	Нет	EI30	dB стандарт/dB standart	Нет	Нет	Да	Да	Да	Да
ДС-16а	ГОСТ 31173-2003; ГОСТ Р 53307-2009	ДСВ ДКН 2220 – 1700	6			Да	2150	1500	2220	1700	900	600	2	Окраска порошковая/Pouder painted	Метал																		



Авторский надзор, контроль строительномонтажных работ, выдача эскизов для СМР

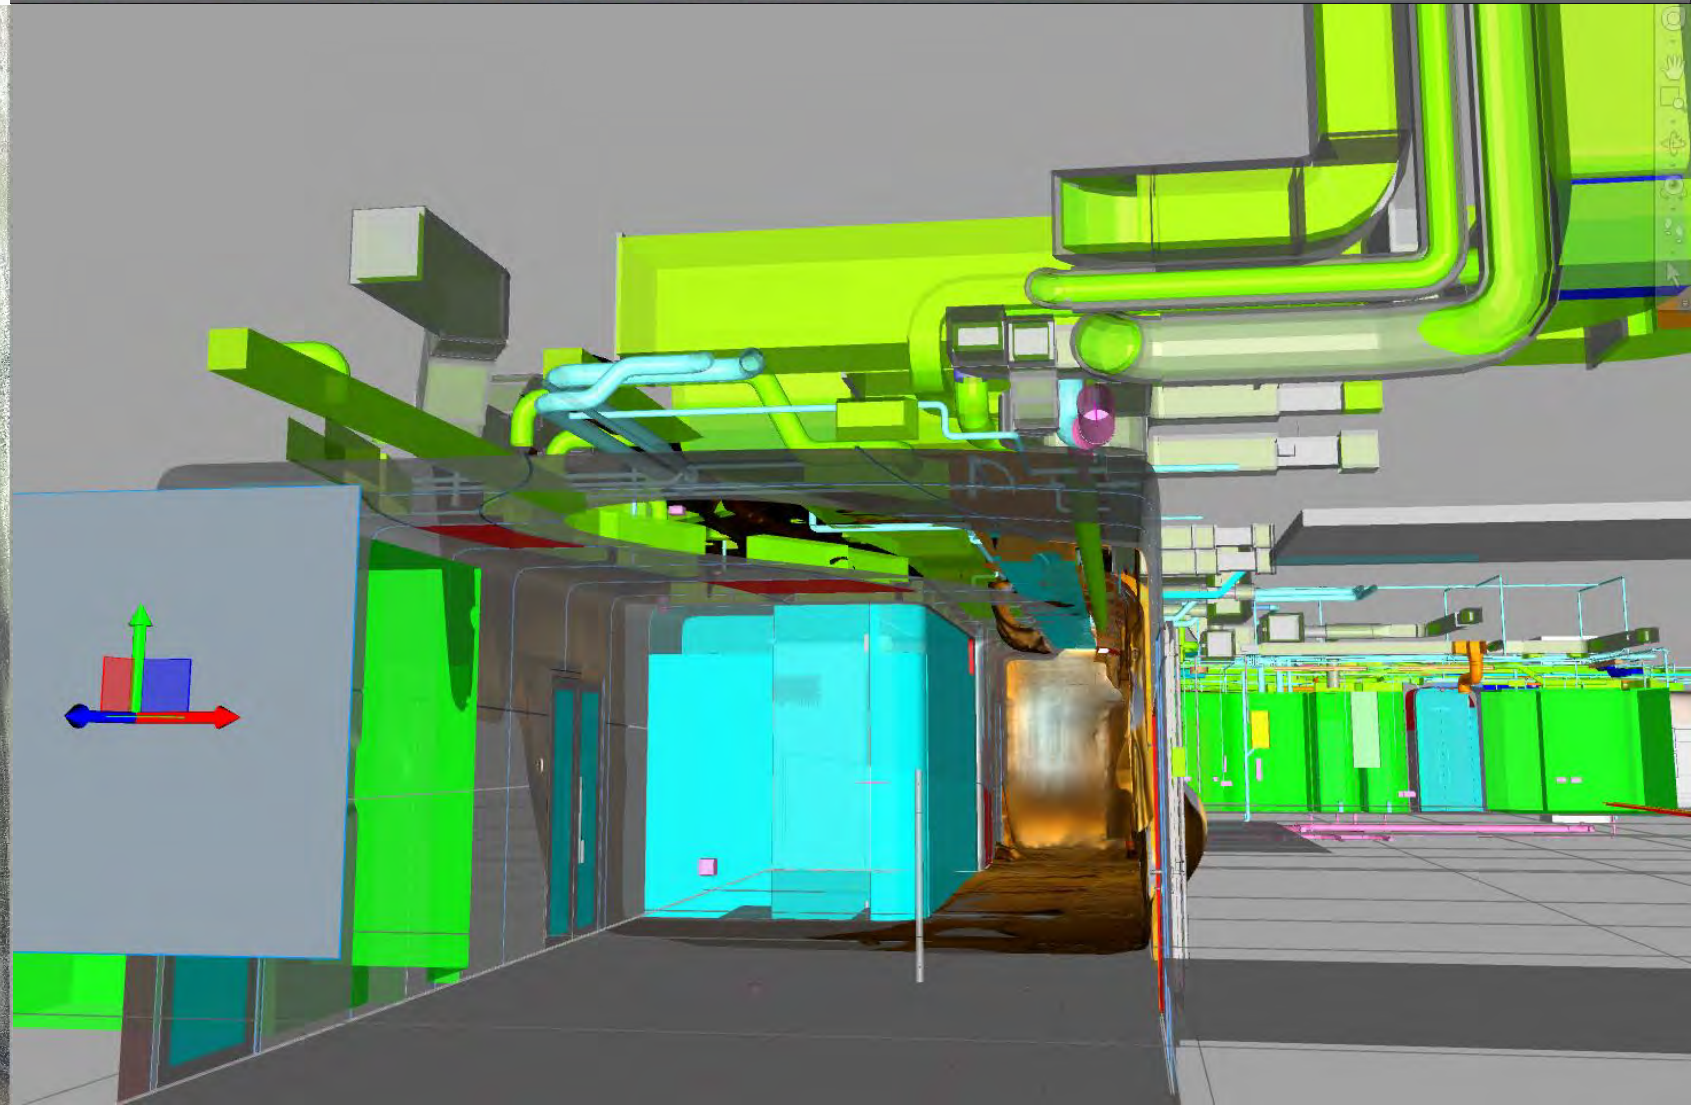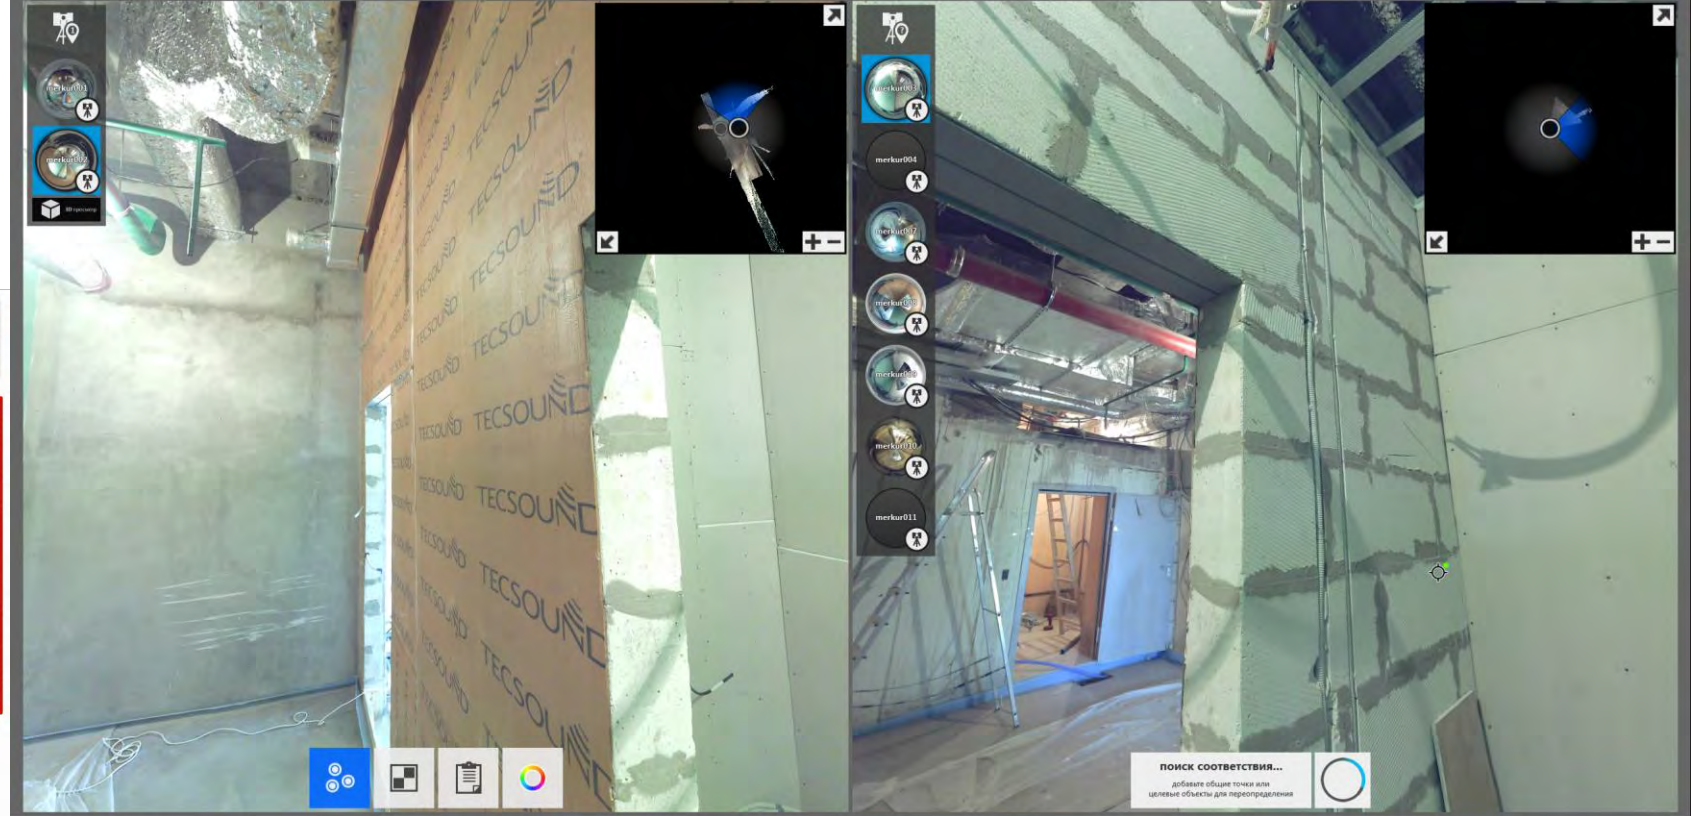

Blank Architects

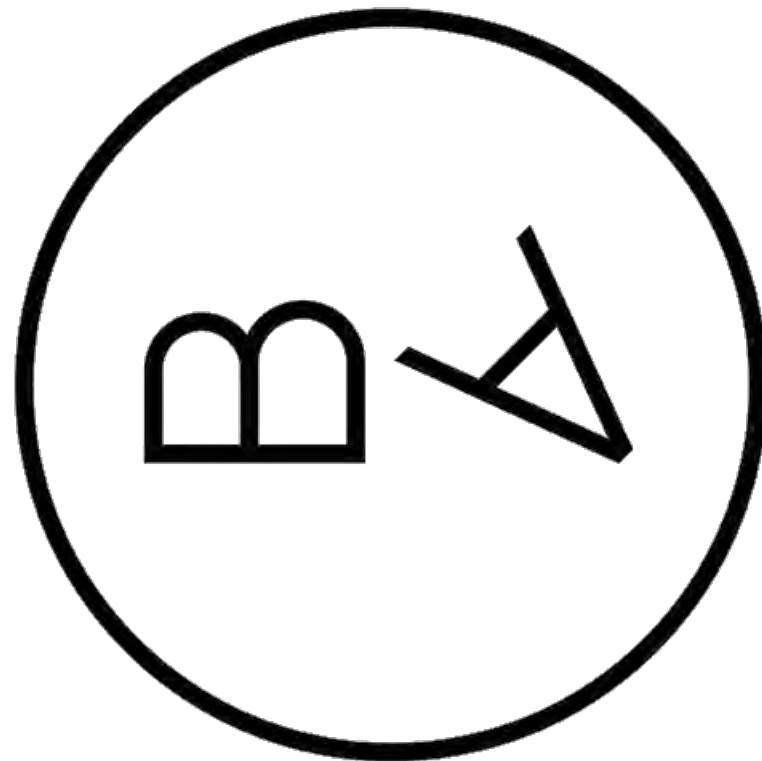

tel.+7 (499) 707 07 32

moscow@blankarchitects.ru

CV & Portfolio - work@blankarchitects.ru

127473 Moscow

Krasnoproletarskaya street 16, House 2, entrance 8